




PLANTA INFERIOR
PLANTA 6

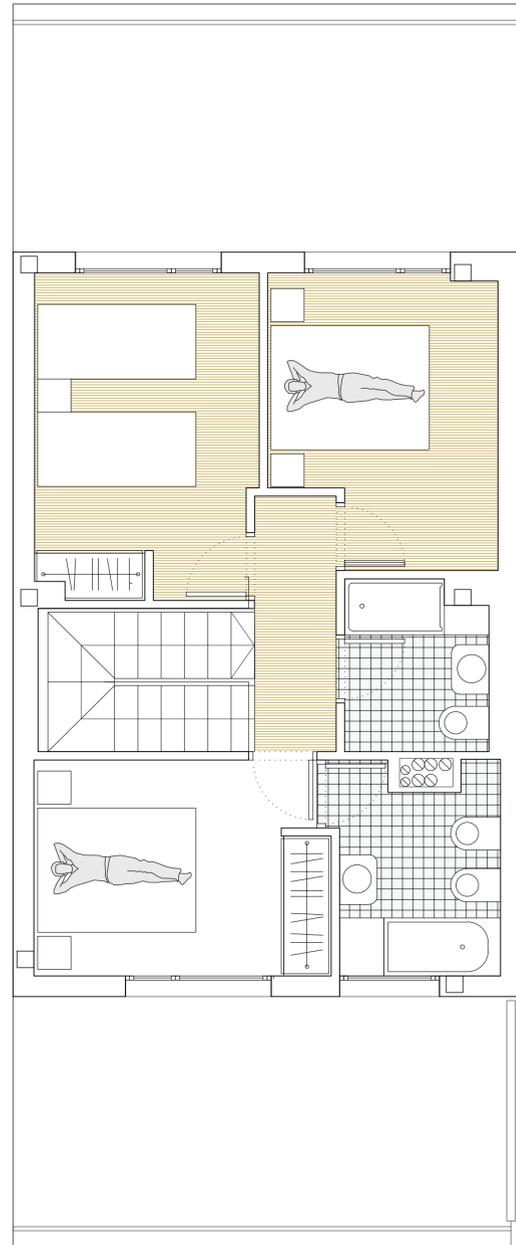


PLANTA SUPERIOR
PLANTA 7

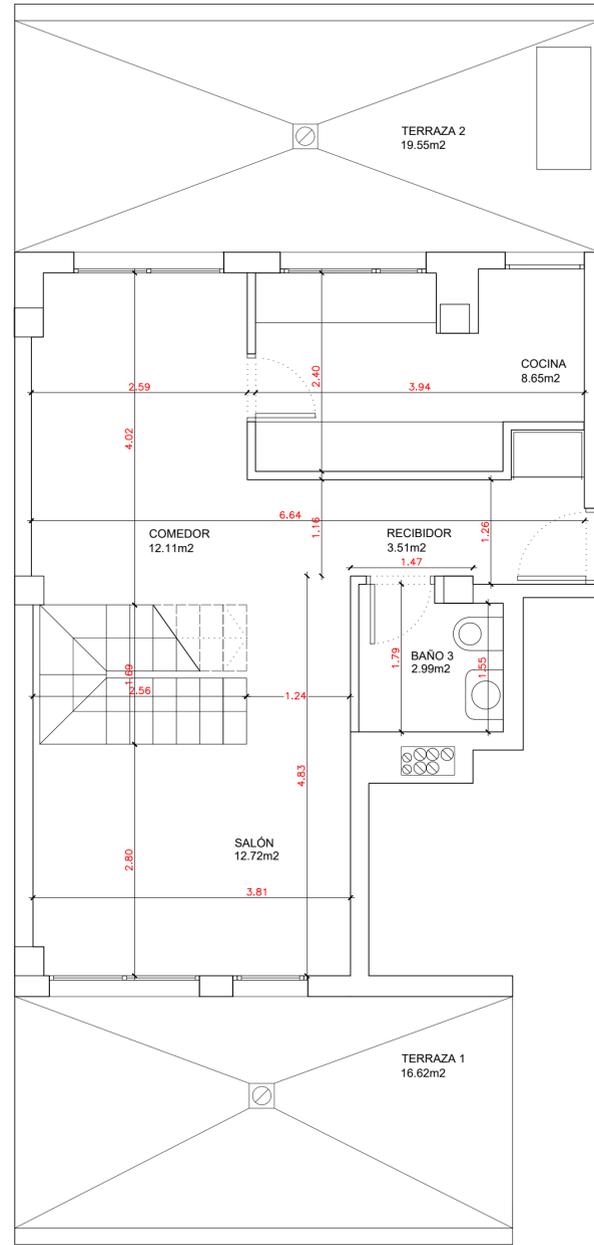

PLANTA INFERIOR
PLANTA 6

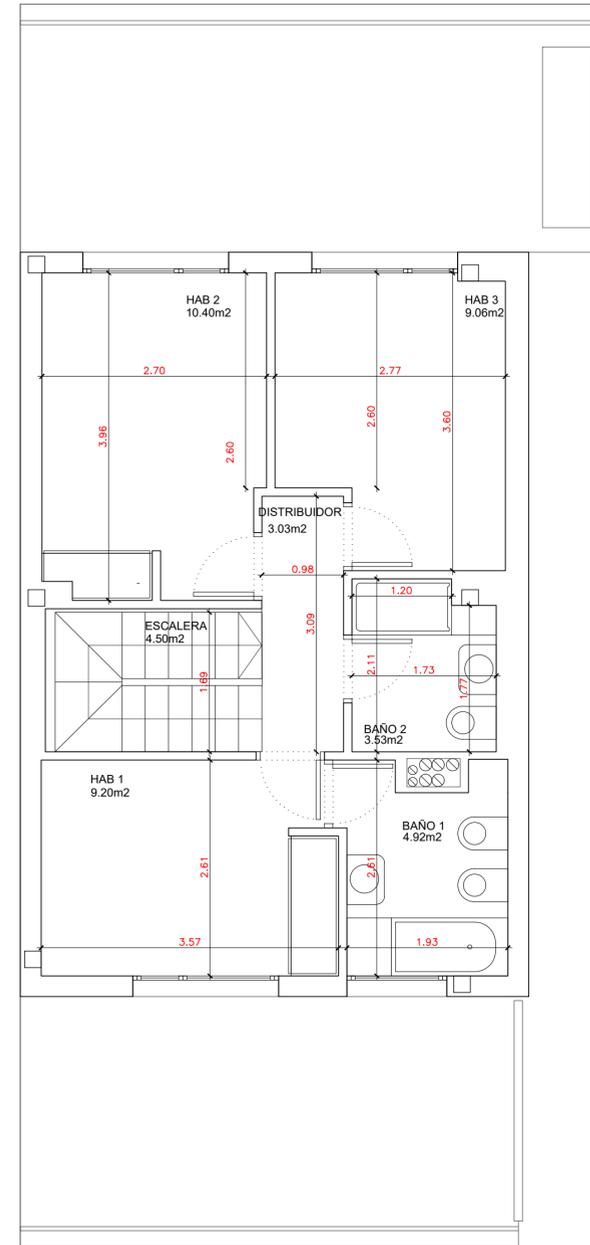

PLANTA SUPERIOR
PLANTA 7

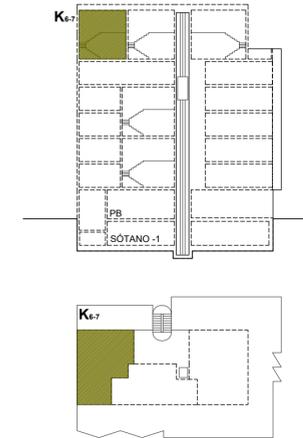

TIPO K₆₇
 SUPERFICIE ÚTIL 84.13m²
 SUPERFICIE ÚTIL DE TERRAZA 37.39m²
 SUPERFICIE CONSTRUÍDA 106.76m²

**PROYECTO FINAL DE OBRA DE
20 VIVIENDAS, BAJO CON APARCAMIENTO
Y SÓTANO DE GARAJE**

Emplazamiento:
Calle de Alcacer, número 16_Albal_46470_Valencia

PROMOTOR:
CASES I HABITATGES 2020 S.L.

RAUM 41-42
architecture office

Ángela Cardiel Casado
Enrique Zarzo Martínez

Colab: Alba Sospedra
Beatriz Ribet
Alessandro Mattei

PLANO:
VIVIENDA TIPO K₆₇ COTAS, SUPERF. Y MOBILIARIO_M Nº: 12.13

ESCALA
1:50

El presente documento es copia de su original del que es autor RAUM 41-42 C.B. Su utilización total o parcial, así como cualquier reproducción o cesión a terceros, requerirá la autorización expresa de su autor quedando en todo caso prohibida cualquier modificación unilateral del mismo

Abril 2021

